


a0

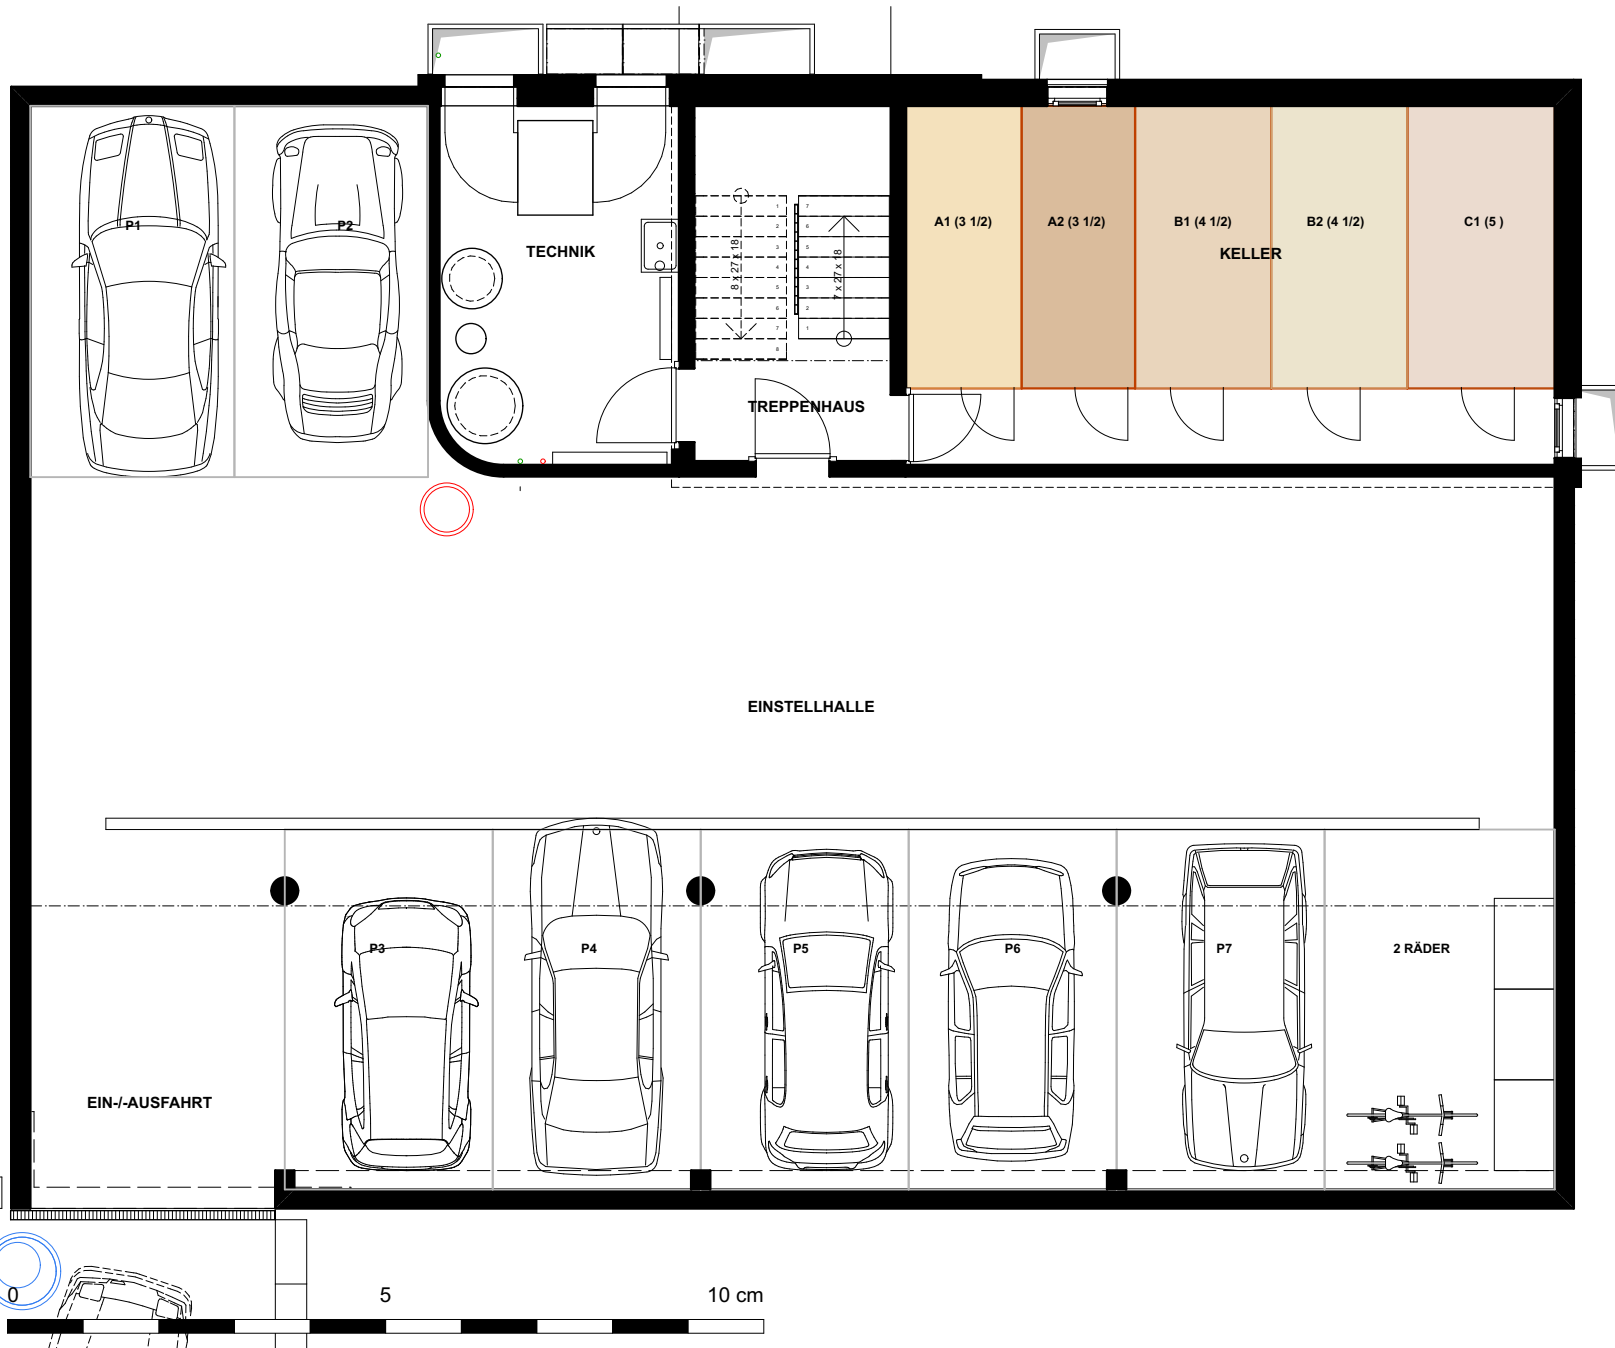

Grundriss Untergeschoss/ Einstellhalle/ Nebenräume

Nebennutzfläche 273 m², Kellerplatz 5, Parkfeld 7, 2-Radplatz 1 allgemein, Technikraum

MFH NEUBAU BRUNNENBÜHLWEG 13 4652 WINZNAU GB.NR. 542 | HAYOZ ARCHITEKTUR GMBH HALDENSTRASSE 95 4632 TRIMBACH | MSTB.: 1:100 DATUM: 27.10.17 PUBLIKATION : 08.11.18