


a1

b1

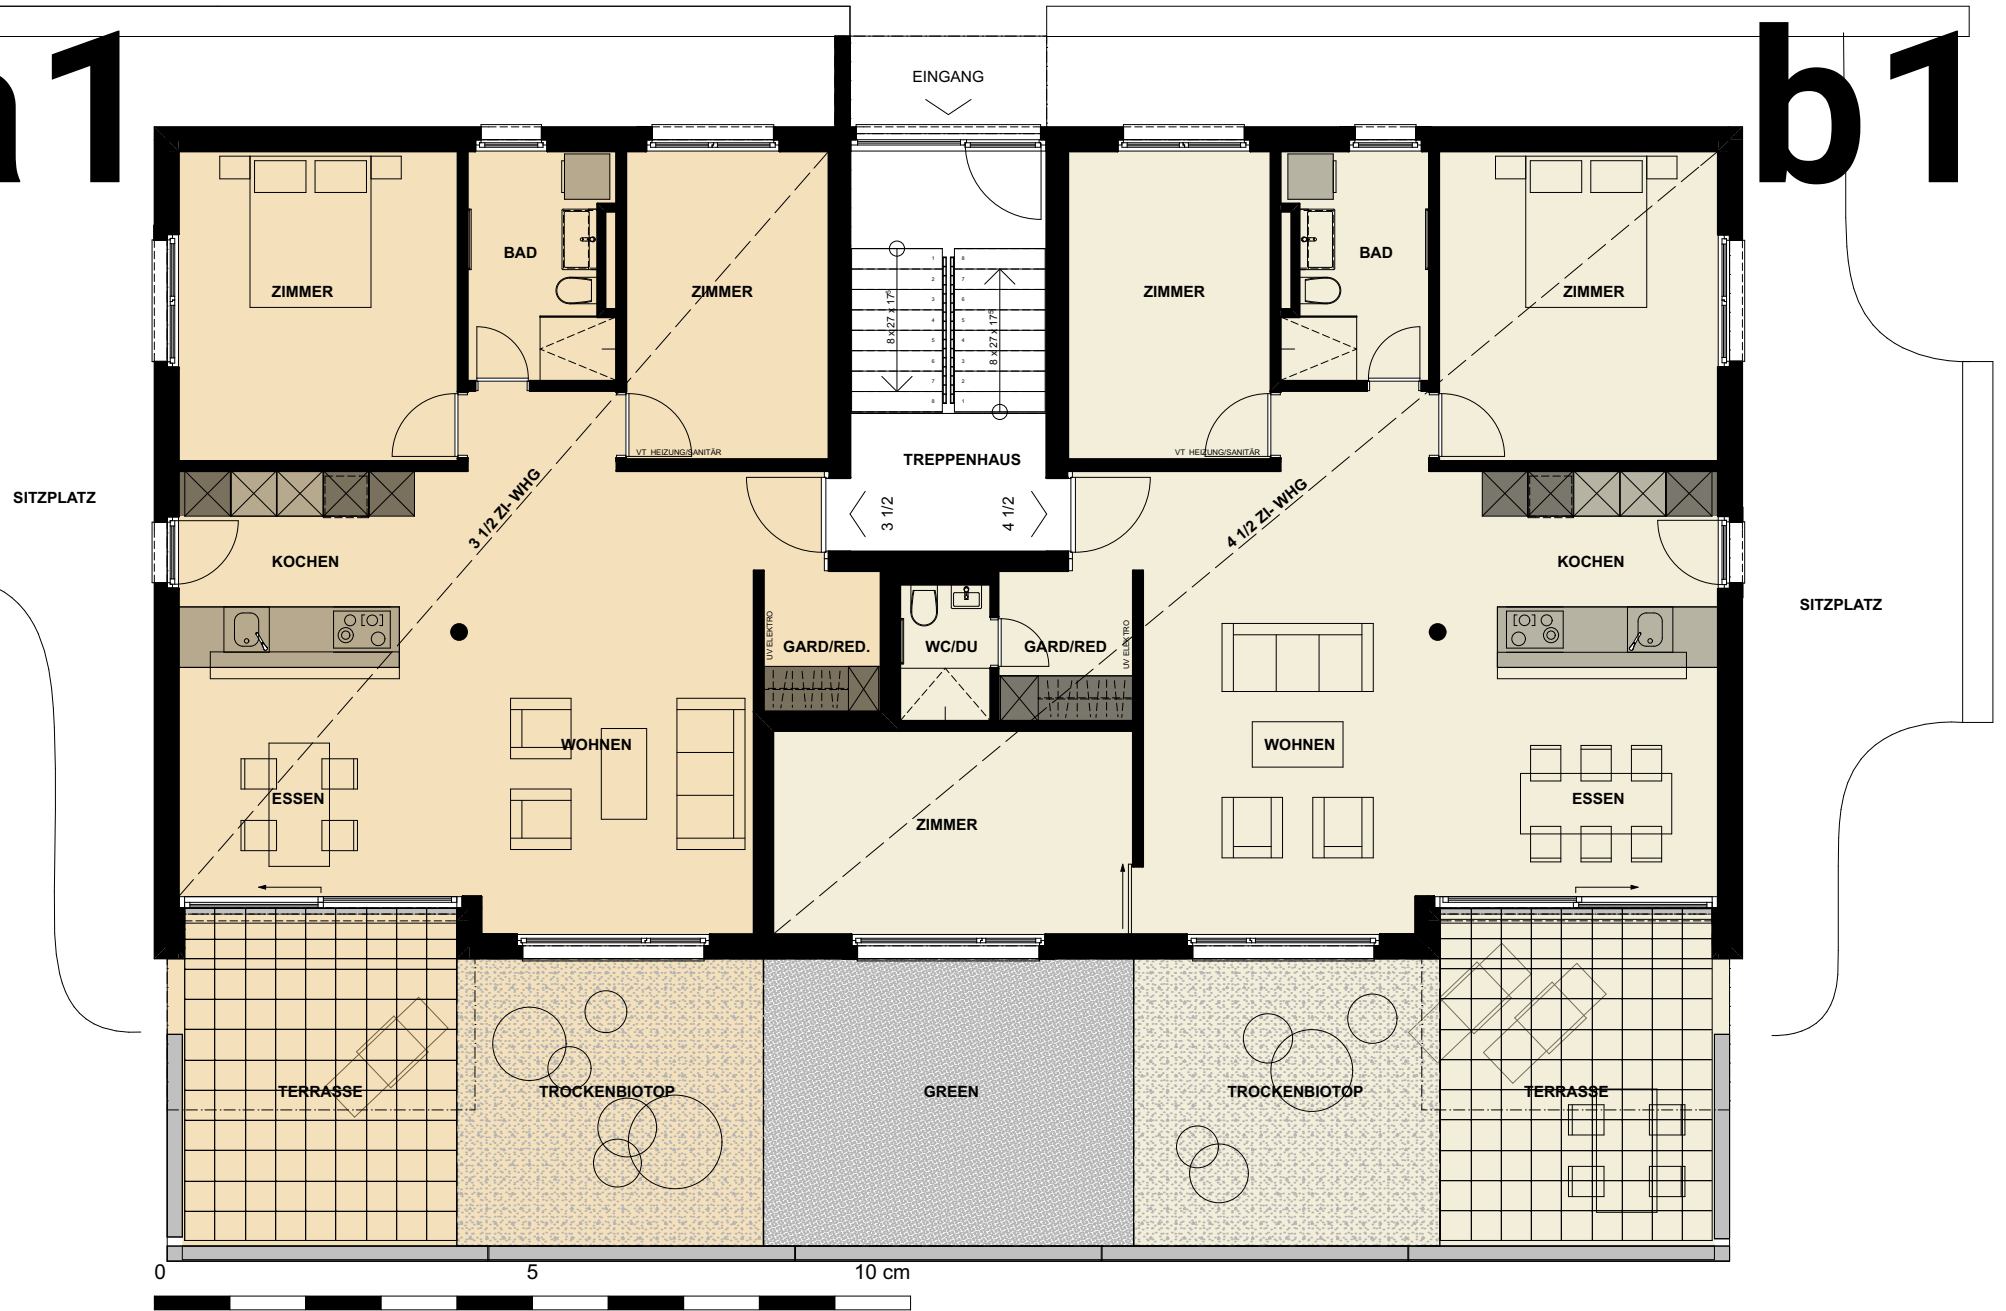

Grundriss 3 1/2 Zi.-Wohnung Erdgeschoss

Nettowoohnfläche 83 m², Terrasse 31 m², Kellerplatz 6.0 m², Parkfeld Einstellhalle 1, Anteil 2-Radplatz, Anteil Besucherparkplatz Aussen

4 1/2 Zi.-Wohnung Erdgeschoss

Nettowoohnfläche 98 m², Terrasse 31 m², Kellerplatz 6.7 m², Parkfeld Einstellhalle 2, Anteil 2-Radplatz, Anteil Besucherparkplatz Aussen