


C1

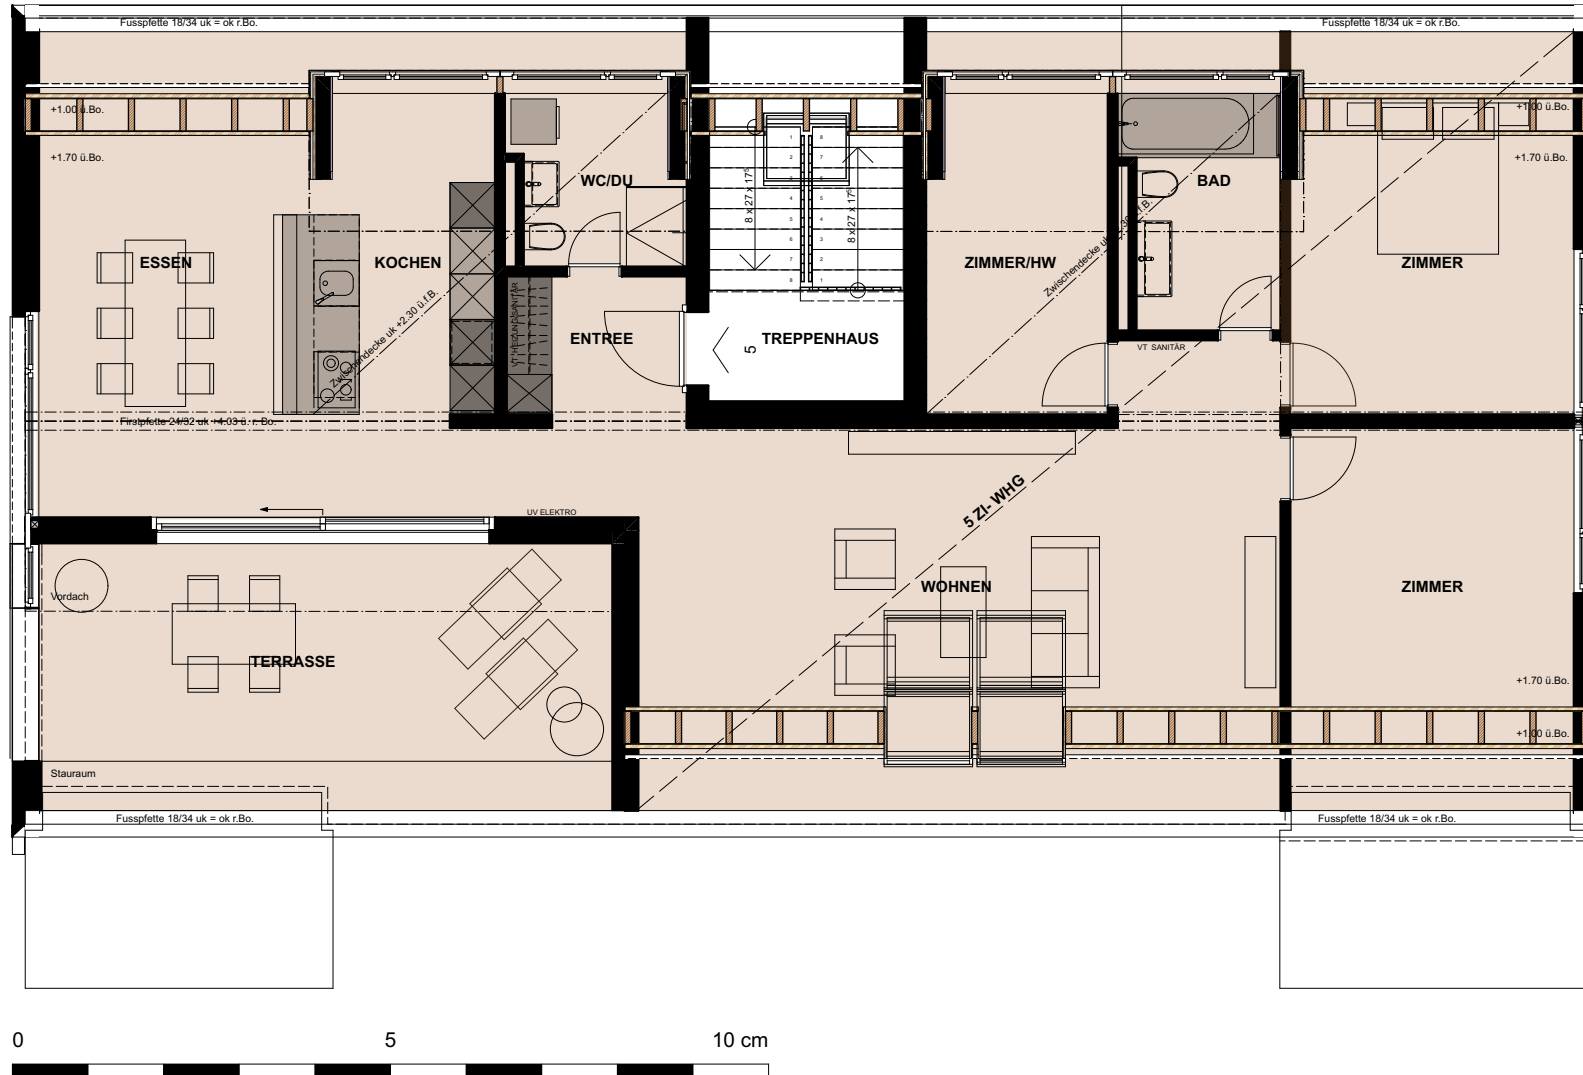

Grundriss 5 Zi.-Wohnung Dachgeschoss

Nettowoohnfläche 150 m², Dachterrasse 26 m², Kellerplatz 7.3 m², Parkfeld Einstellhalle 2, Anteil 2-Radplatz, Anteil Besucherparkplatz Aussen